



Эвакуационный выход

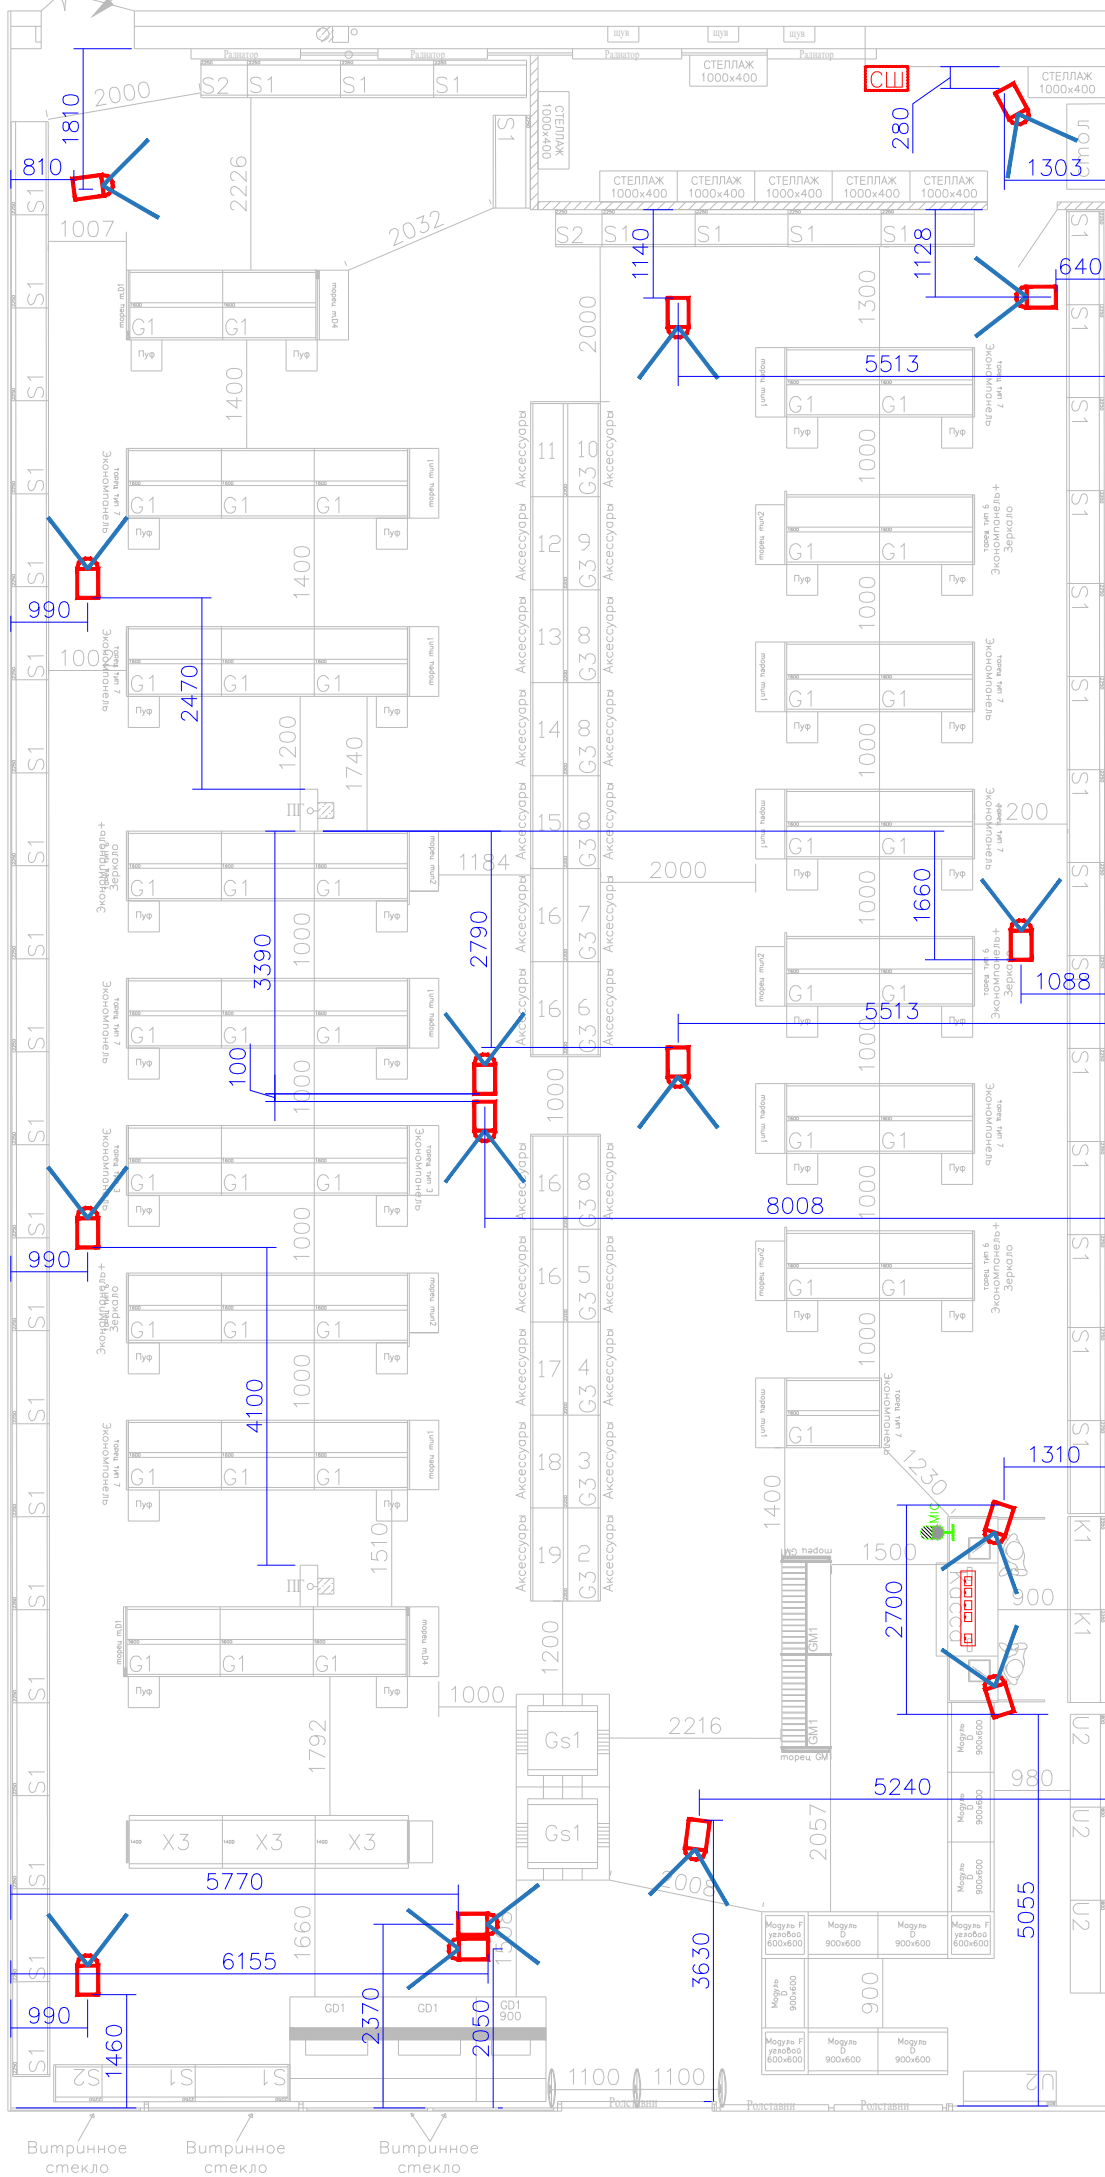


— Место установки ящика видеонаблюдения
Размеры не менее:
600x450x300 мм

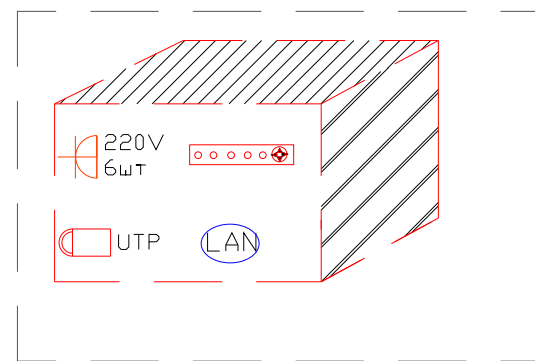


1. На канал №1 подключается камера направленная на главную кассу.
2. Остальные камеры подключаются к следующим по порядку каналам.

Условные обозначения		
Изображение на плане	Обозначение	Кол-во
	камера видеонаблюдения	16
	видеорегистратор	1
	приемо-передатчик	16
	блок питания	2
	разветвитель питания	3
	розетка 220 V	3
	микروفон	1
	сеть Ethernet	1
	роутер	1
	серверный шкаф	1

Подключение камер

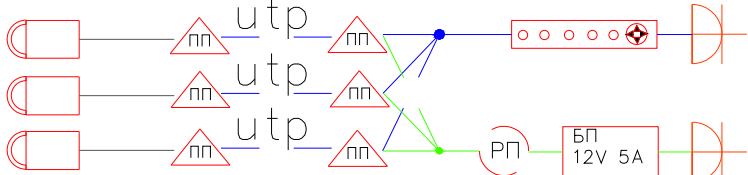


Подключение микрофона

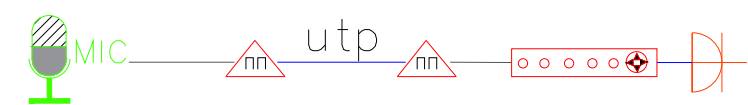

Подключение интернета



Схема установки камеры

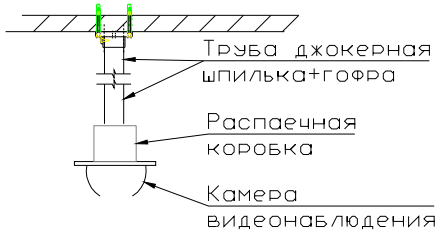

1. На потолки закрытого типа камеры устанавливаются преимущественно без кронштейнов.
2. На потолки открытого типа камеры устанавливаются с кронштейном (шпилька+гофра или дюкерная труба).

Камеры устанавливаются ниже уровня осветительных приборов.

Дата	10540 г. Псков, ТЦ "Максимум"	
05.07.2022		
Собщ. = 375m ²	Сморз. = 360,3m ²	Sn.n. = 14,7m ²
Разработал	Анратова В.В.	Подпись
Согласовано		Подпись
Согласовано		Подпись
Согласовано		Подпись